




Bygg B

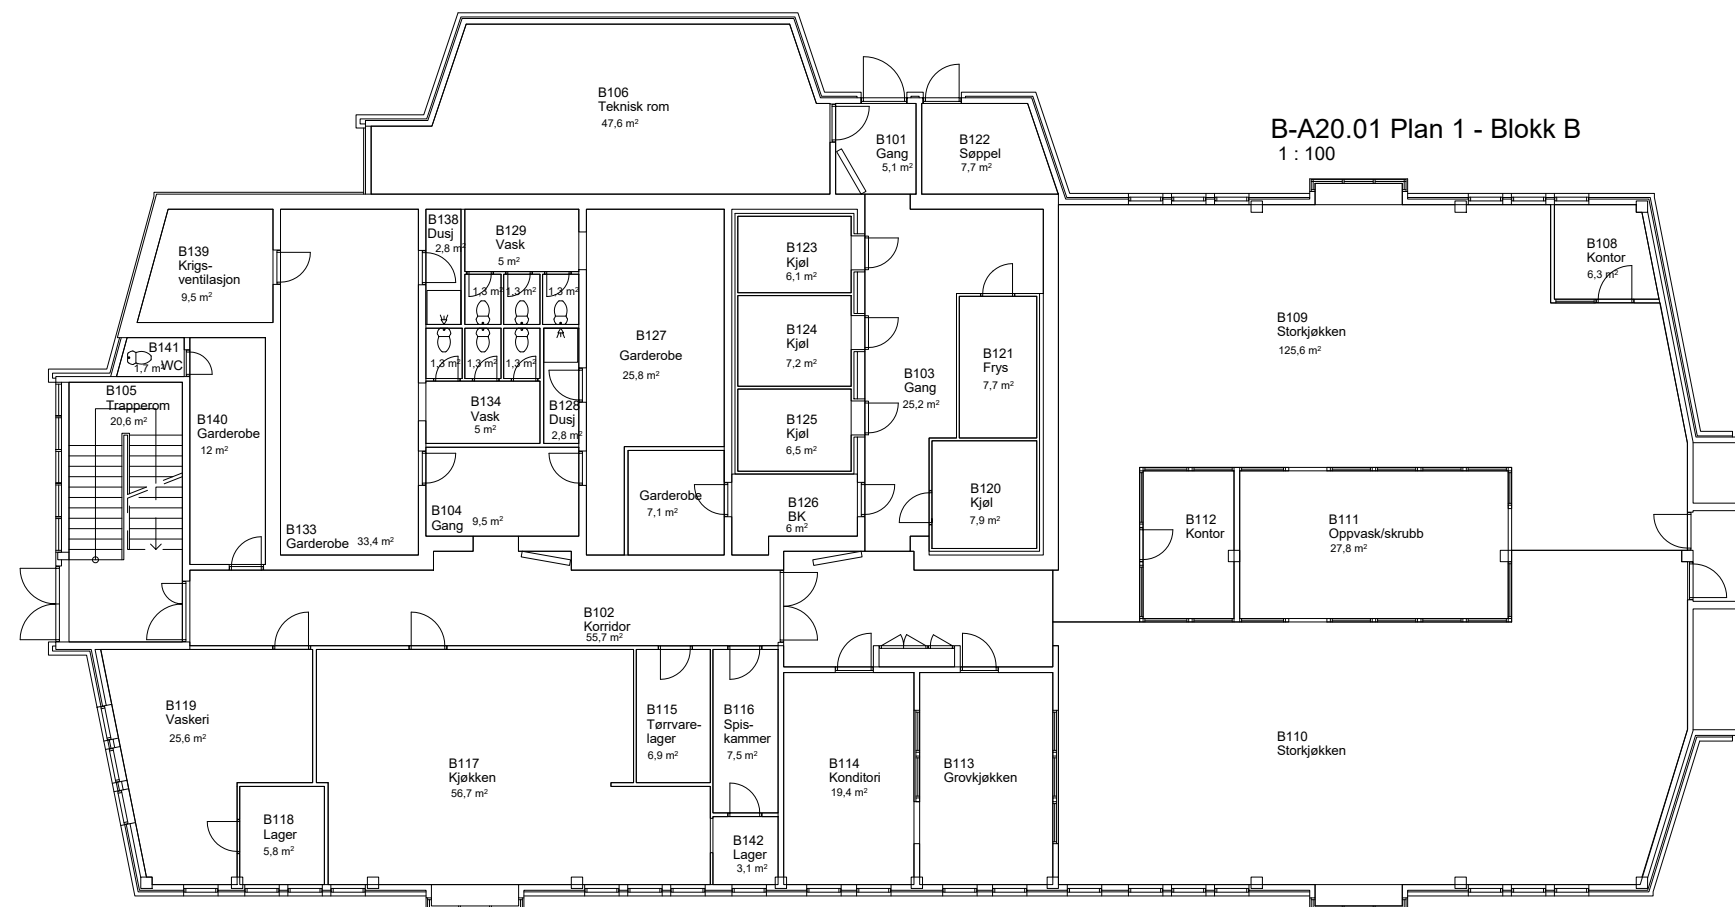

B-A20.02 Plan 2 - Blokk B
1 : 100

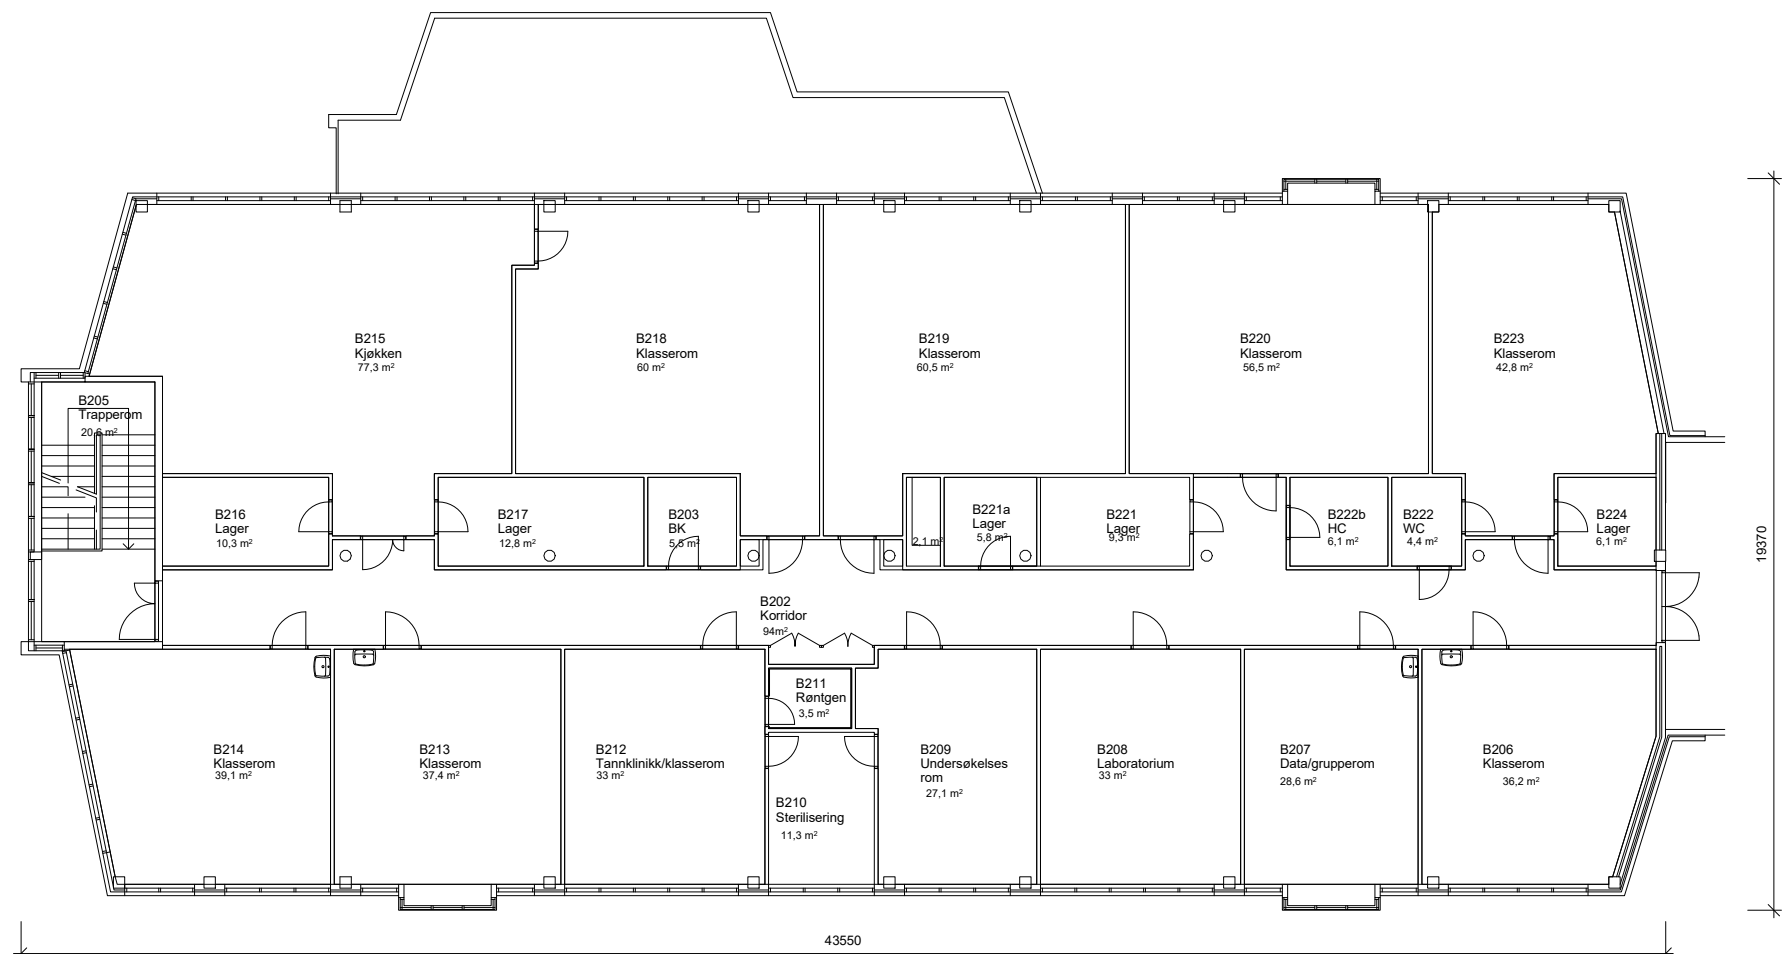

		 arkitektur konstruksjon landskap	V	VVS		Tiltakshavar Sogn og Fjordane Fylkeskommune	Teikning av Plan 1 og Plan 2 - Blokk B Øyrane vg skule - Eksisterande bygg			Teikning type Programmering Mindre avvik kan førekomme på teikningar				
			F	Brann						Tiltak Nye Førde vidaregåande skule				
			E	Elektro										
			B	Byggeteknikk										
			A	Arkitekt			Teikna av:	sjett kontrollert: 25.02.2019	Sjekkliste:	Mål 1 : 100	Prosj.nr. 18190	Teikn.nr. B-A20.01-02	Ark A1	Rev
Revisjon	Revisjonsnotatet	Revisør	Revisjonsdato	Fagkode	Fag	Akter								

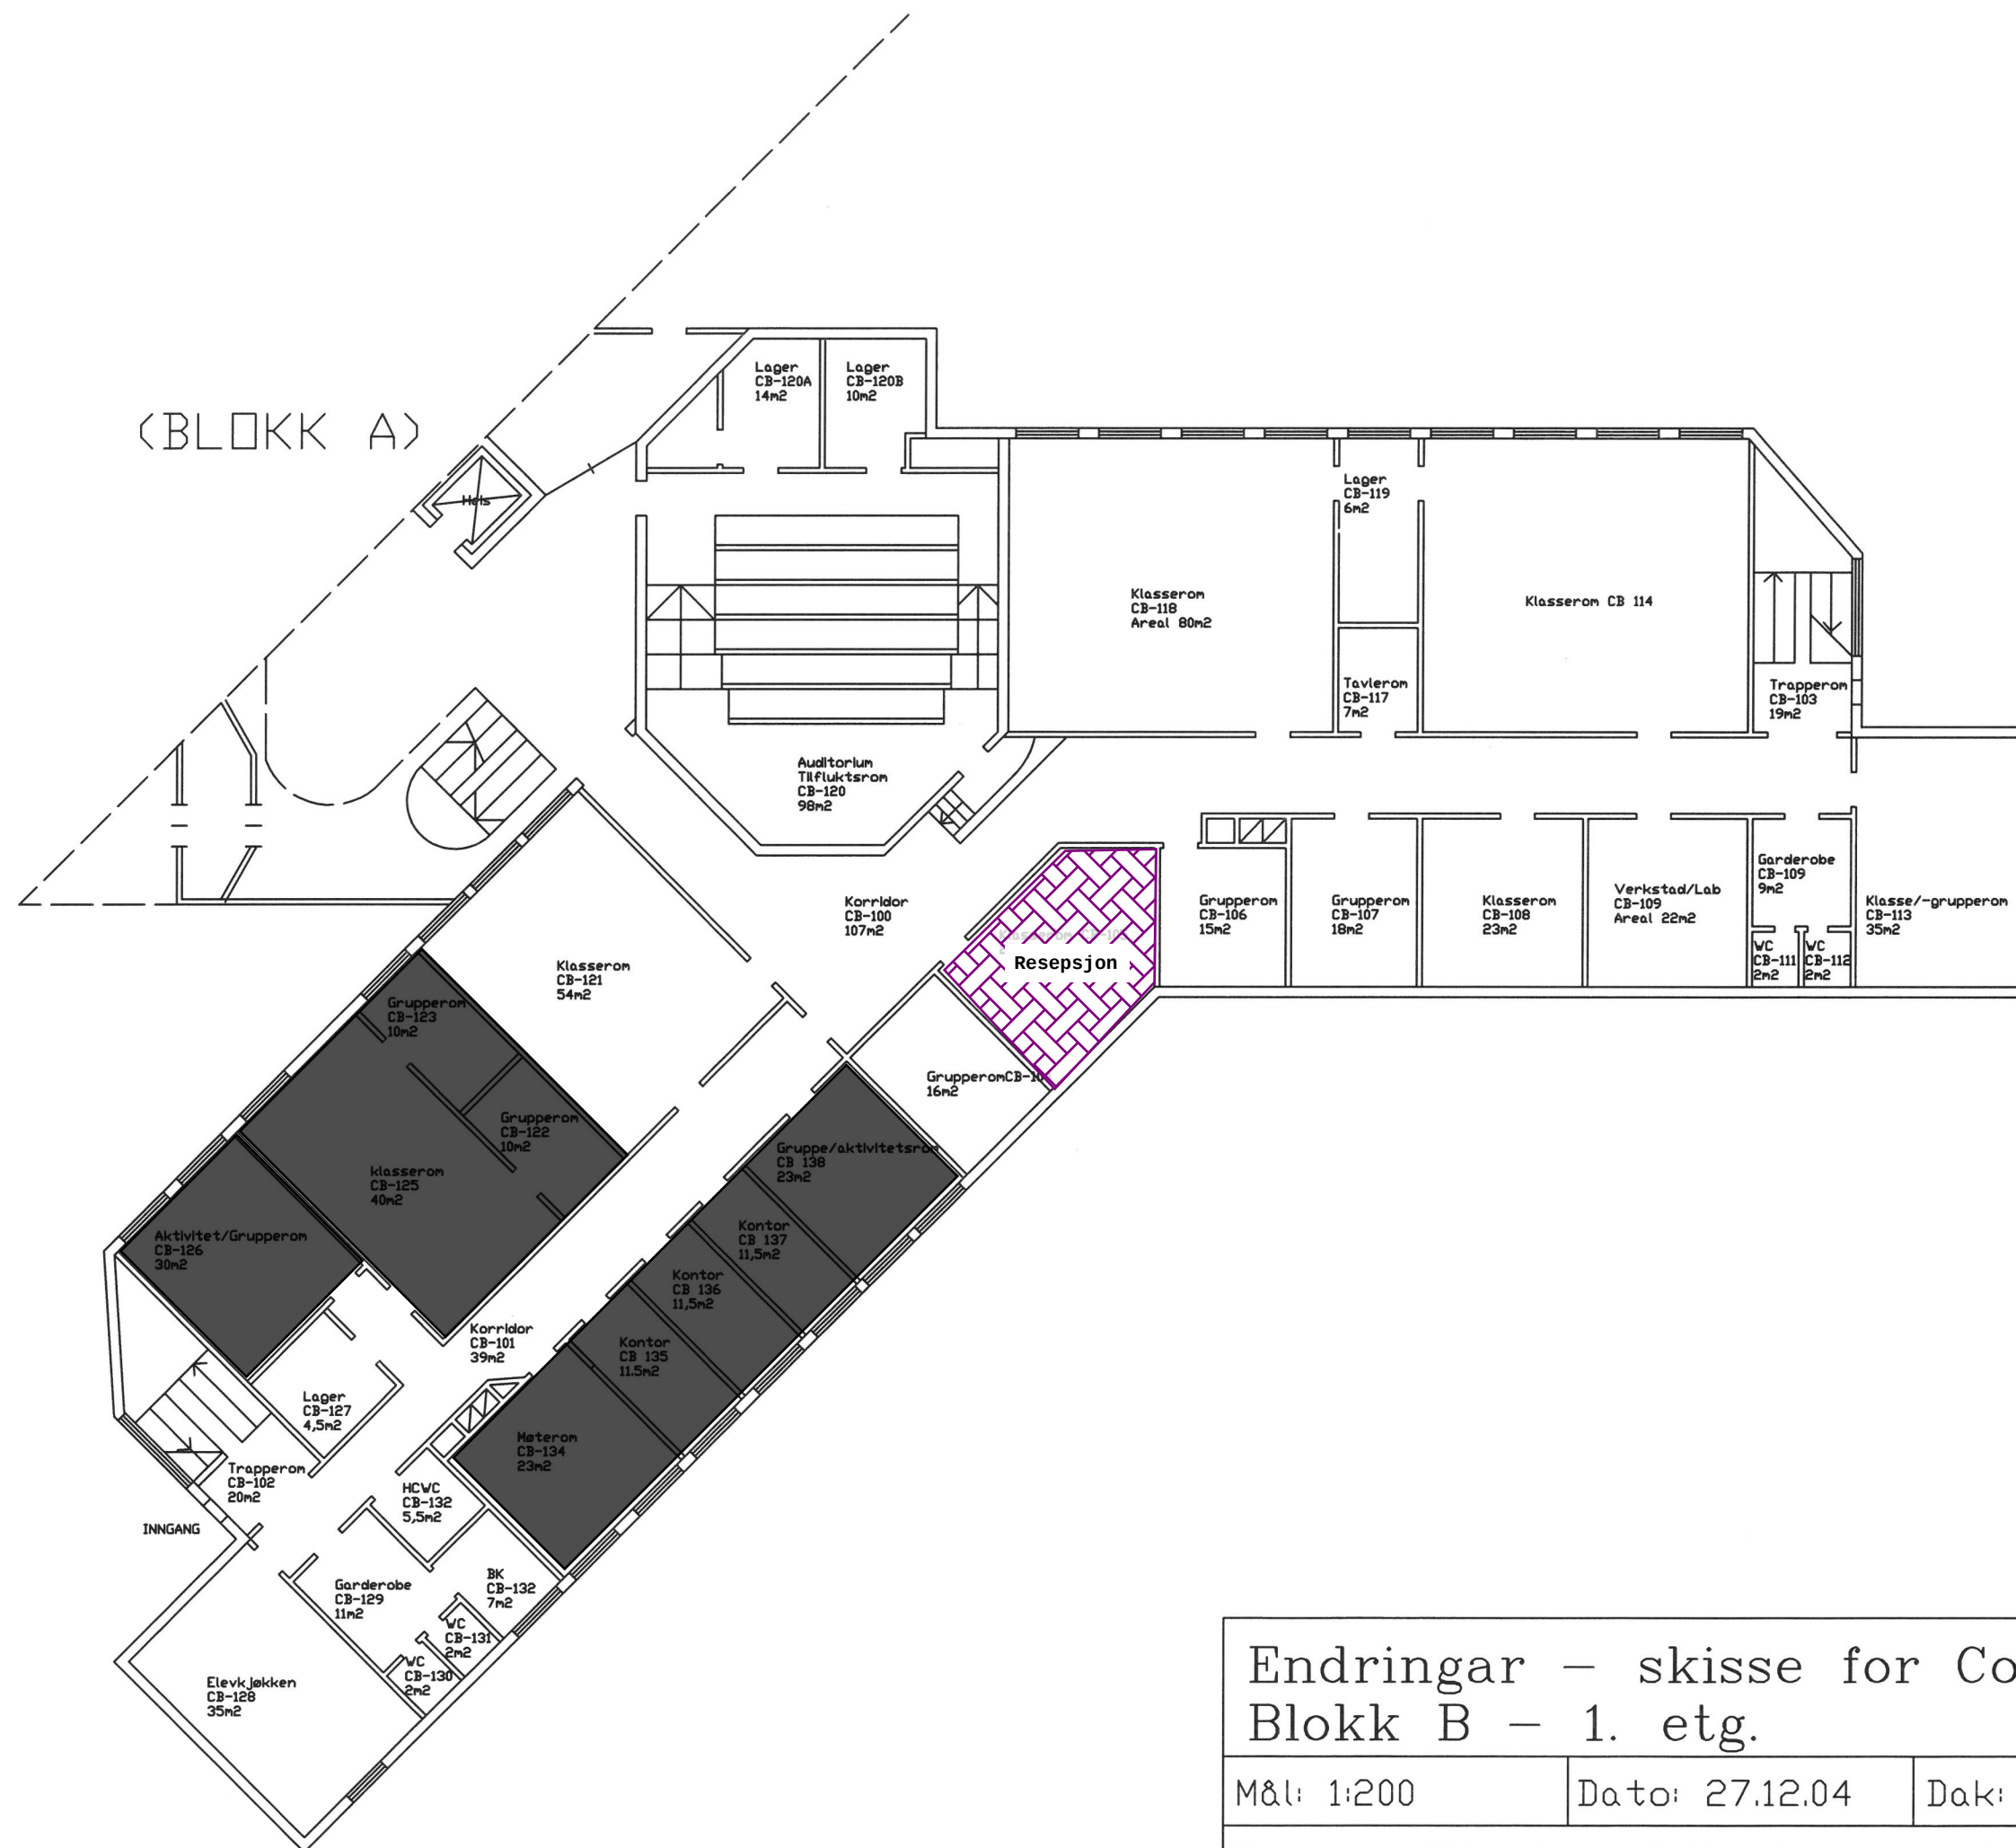

Endringar – skisse for Concord A/S i Førde
Blok B – 1. etg.

M&I: 1:200


Dato: 27.12.04

Dak: E.HOLEN

Telkn.nr: 5

Sogn og Fjordane fylkeskommune / Bygge- og eigedomstenesta

(BLOKK A)

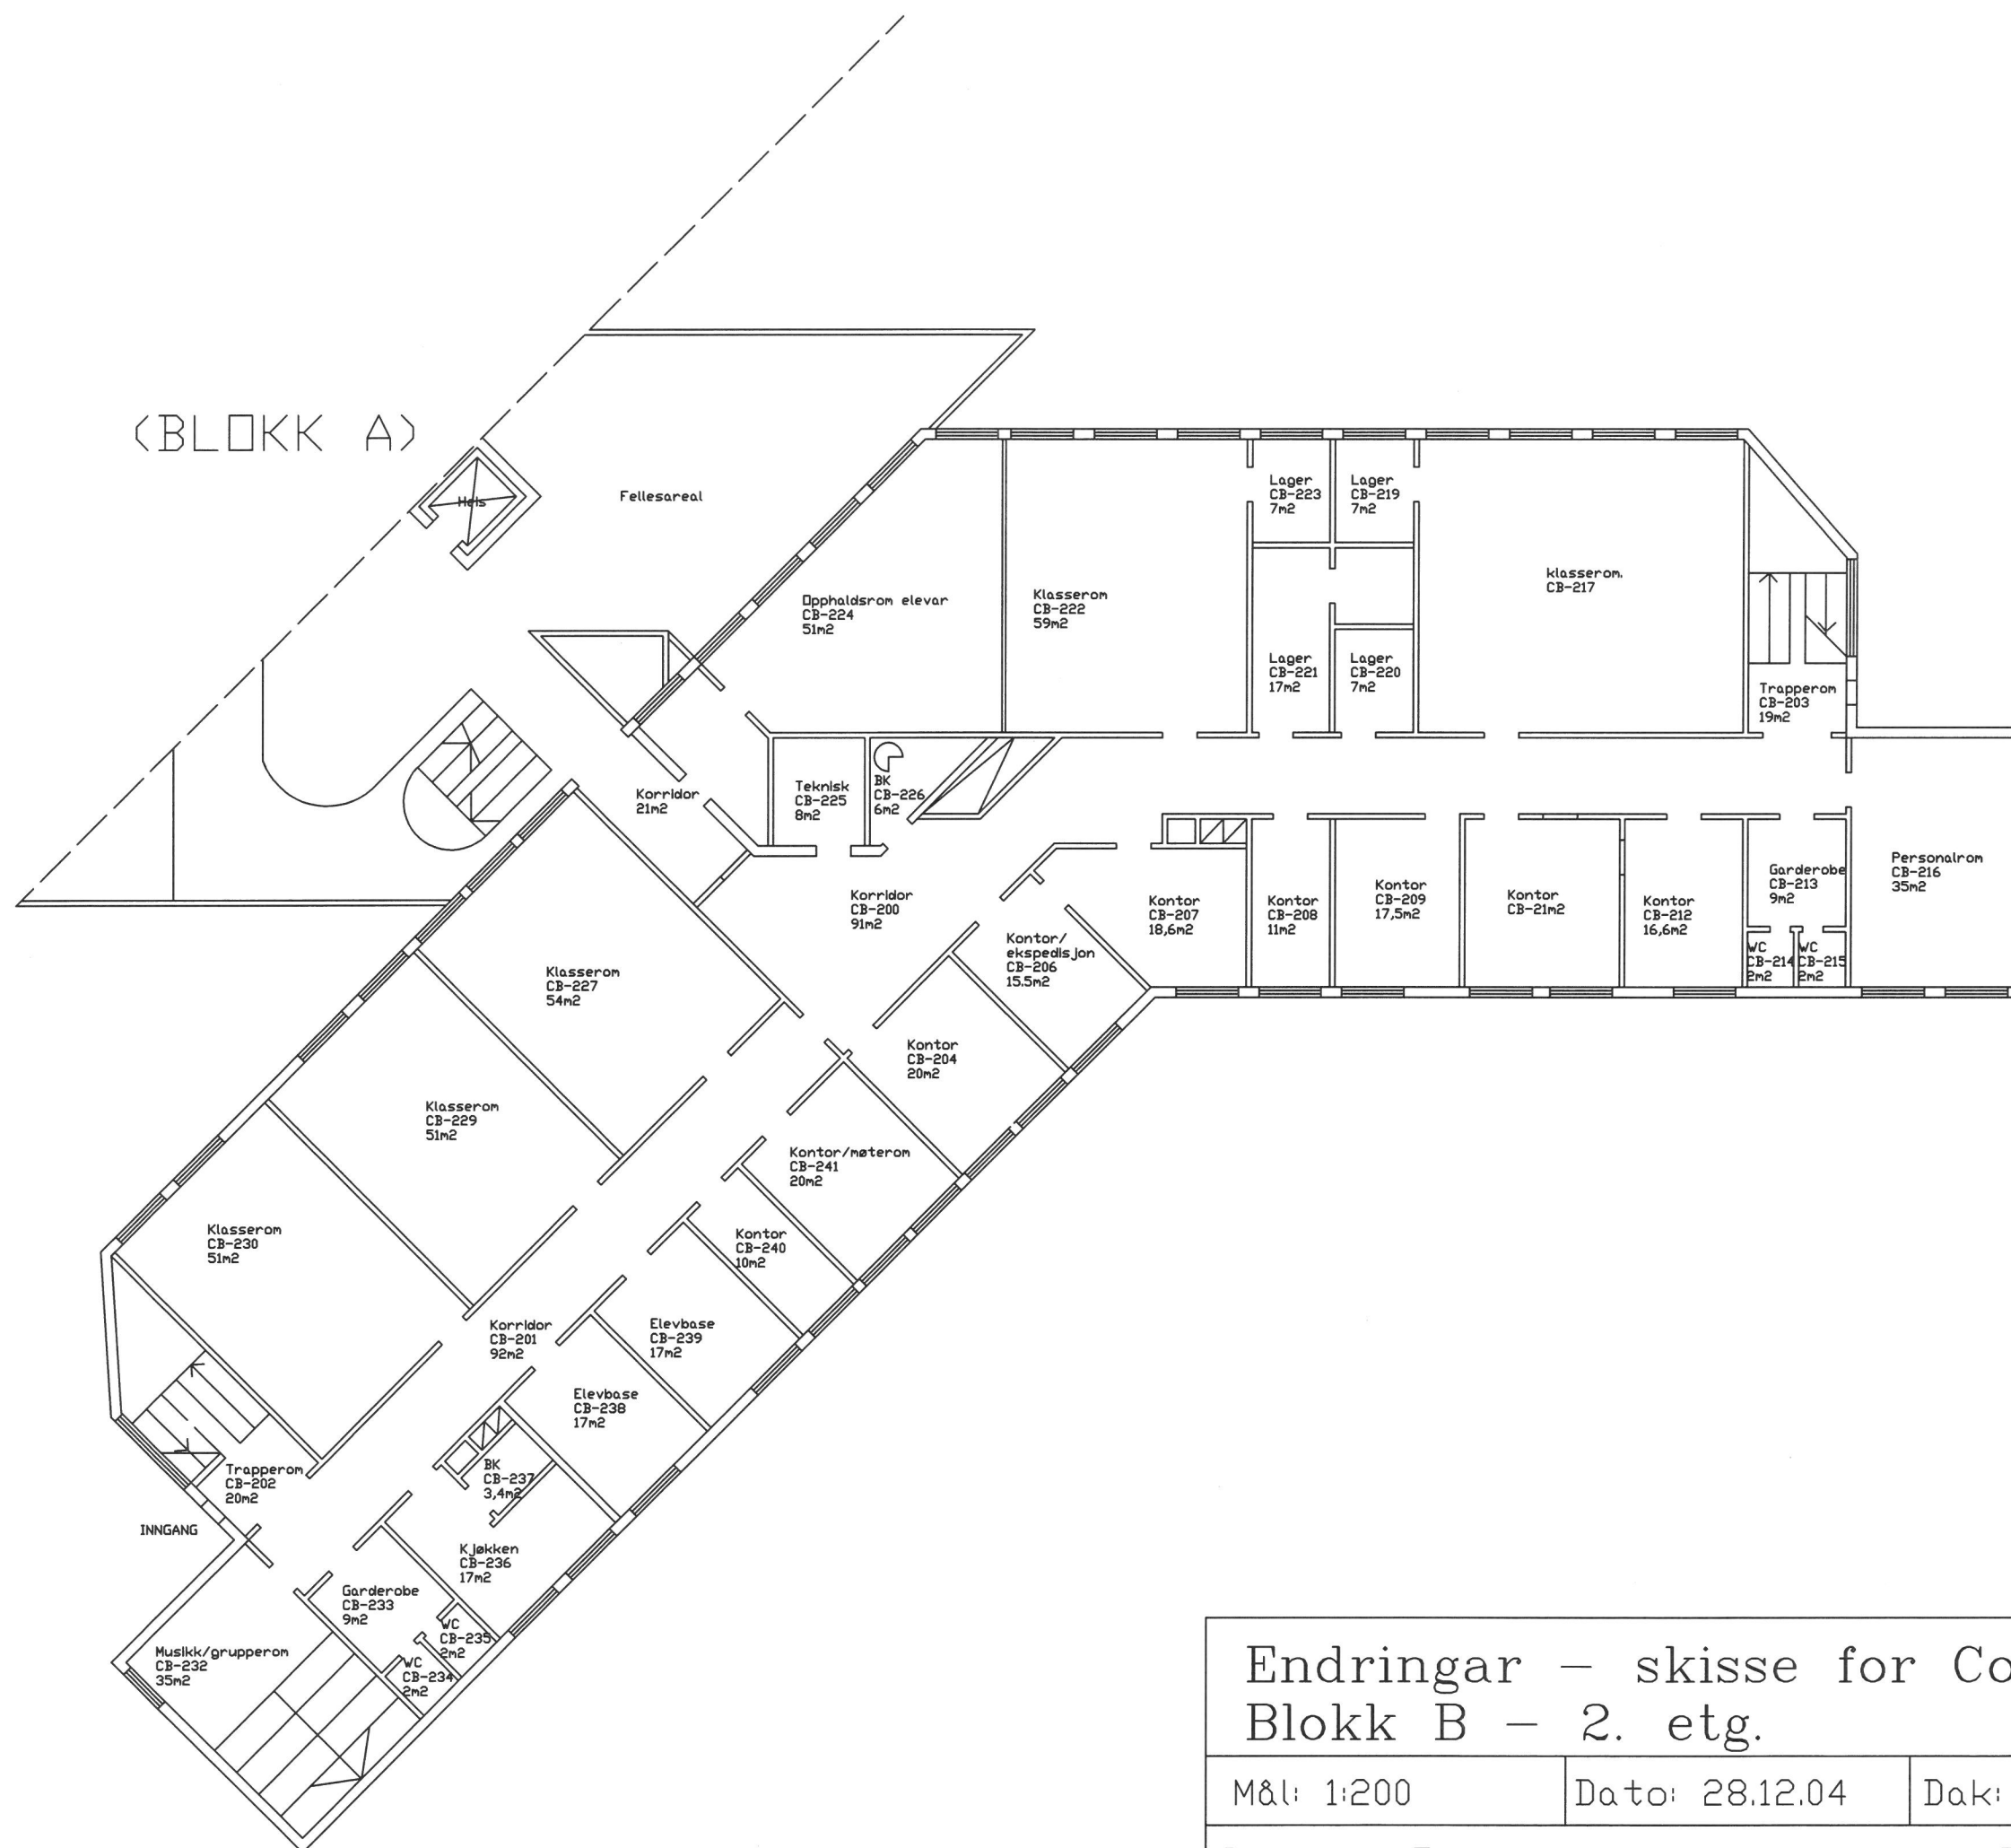

Endringar – skisse for Concord A/S i Førde
 Blokk B – 2. etg.

M&I: 1:200



Dato: 28.12.04

Dak: E.HOLEN

Teikn.nr: 6



Sogn og Fjordane fylkeskommune / Bygge- og eigedomstenesta

Modulbygg

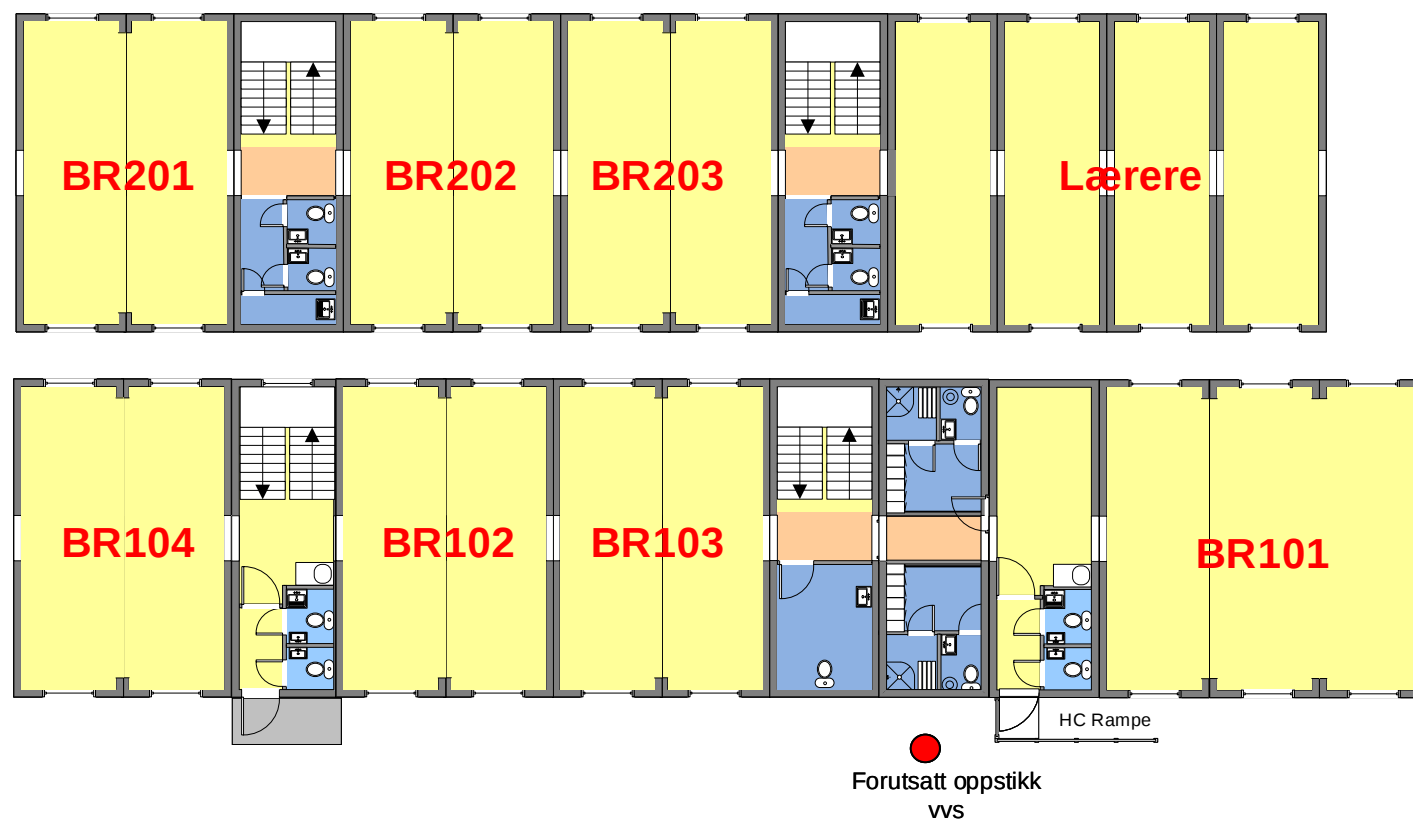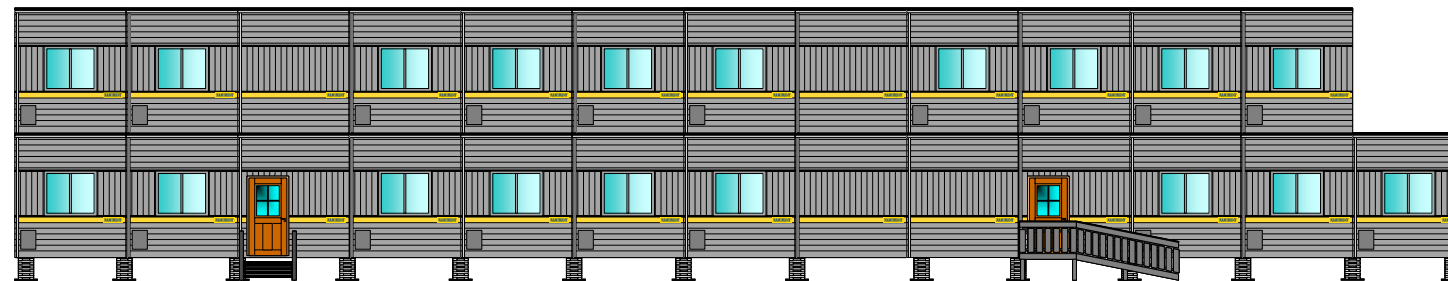

RAMIRENT	Rev. nr 01	Revisjonsdato: 27.05.21
	Målestokk: 1:200	Dato: 27.05.21 SIGN: S-T Hekland
Plantegning Consto-FVGS, Undervisning og Lærer.		


Elektro

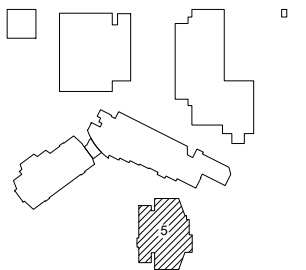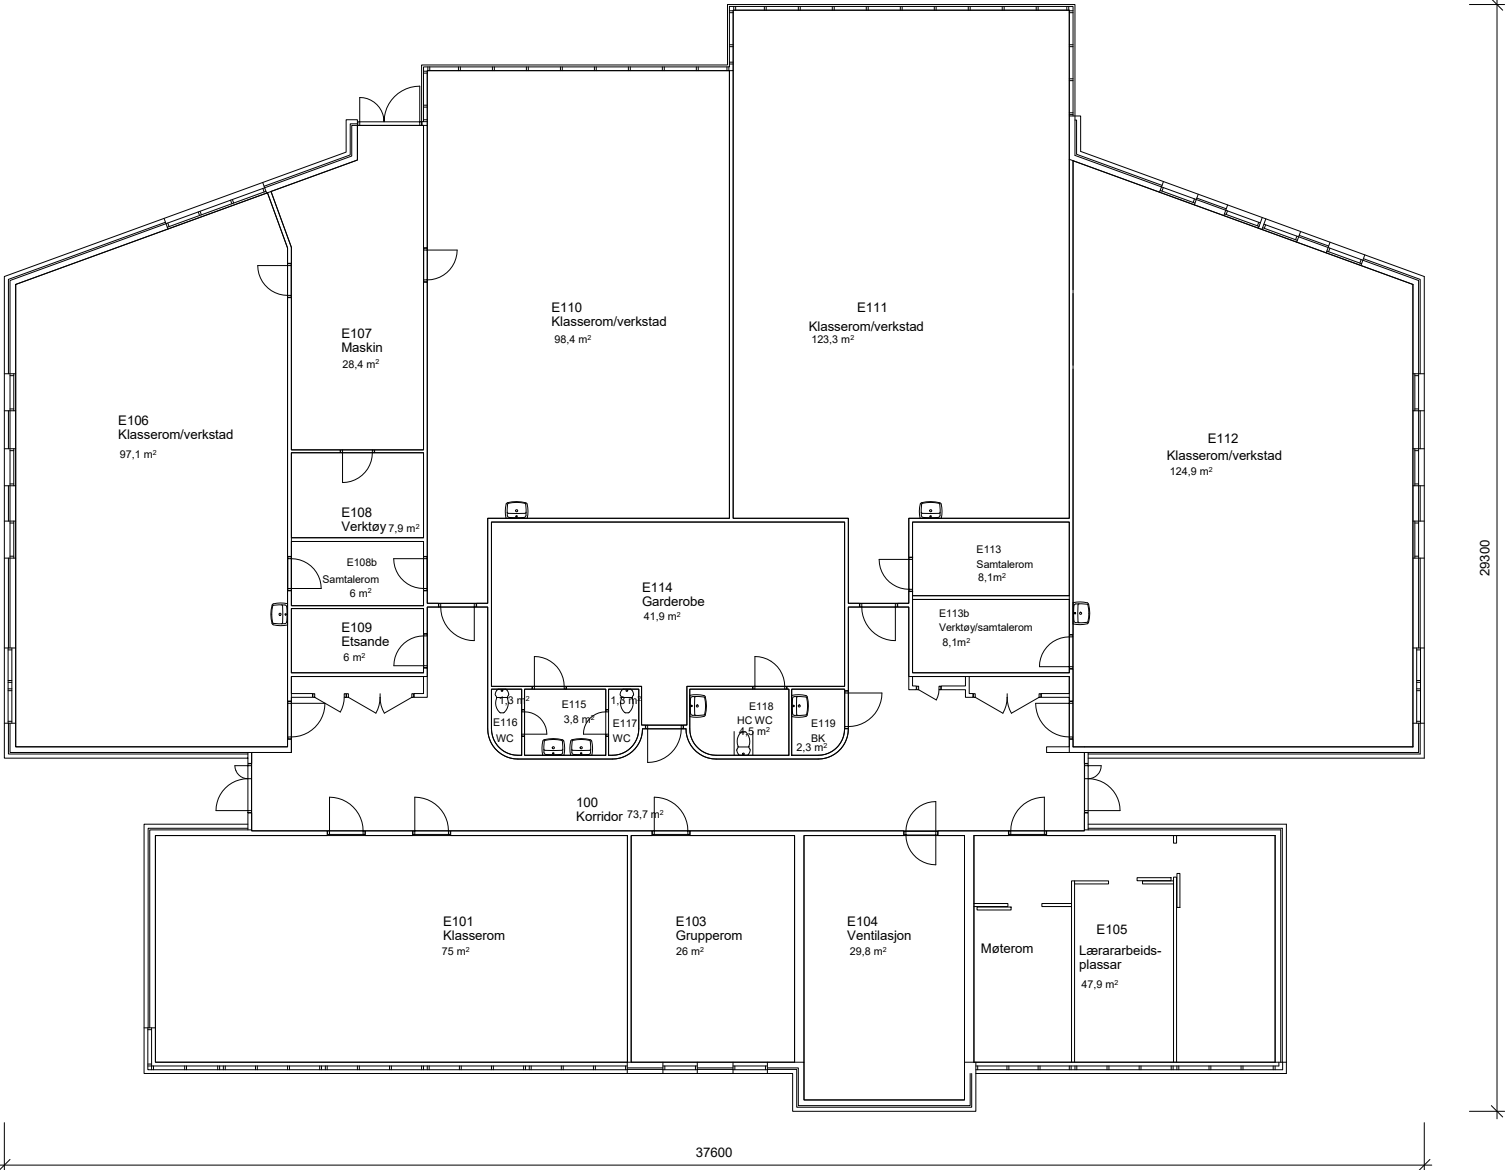

 arkitektur konstruksjon landskap				V	VVS		Tiltakshavar		Teikning av			Teikning type				
				F	Brann		Sogn og Fjordane Fylkeskommune									
				E	Elektro		Tiltak		Plan 1 - Blokk E Øyrane vg skule - Eksisterande bygg			Mindre avvik kan førekomme på teikningar				
				B	Byggeteknikk		Nye Førde vidaregåande skule									
				A	Arkitekt											
Fagkode	Fag	Akter			Teikna av:		Sjett	Sjekkliste:		Mål	Prosj.nr.	Teikn.nr.	Ark	Rev		
Revision	Revisjonstekst	Rev. av	Rev. dato			Author	kontrollert: 25.02.2019	Checker		1 : 100	18190	E-A20.01	A1			

AKT

Byggopp

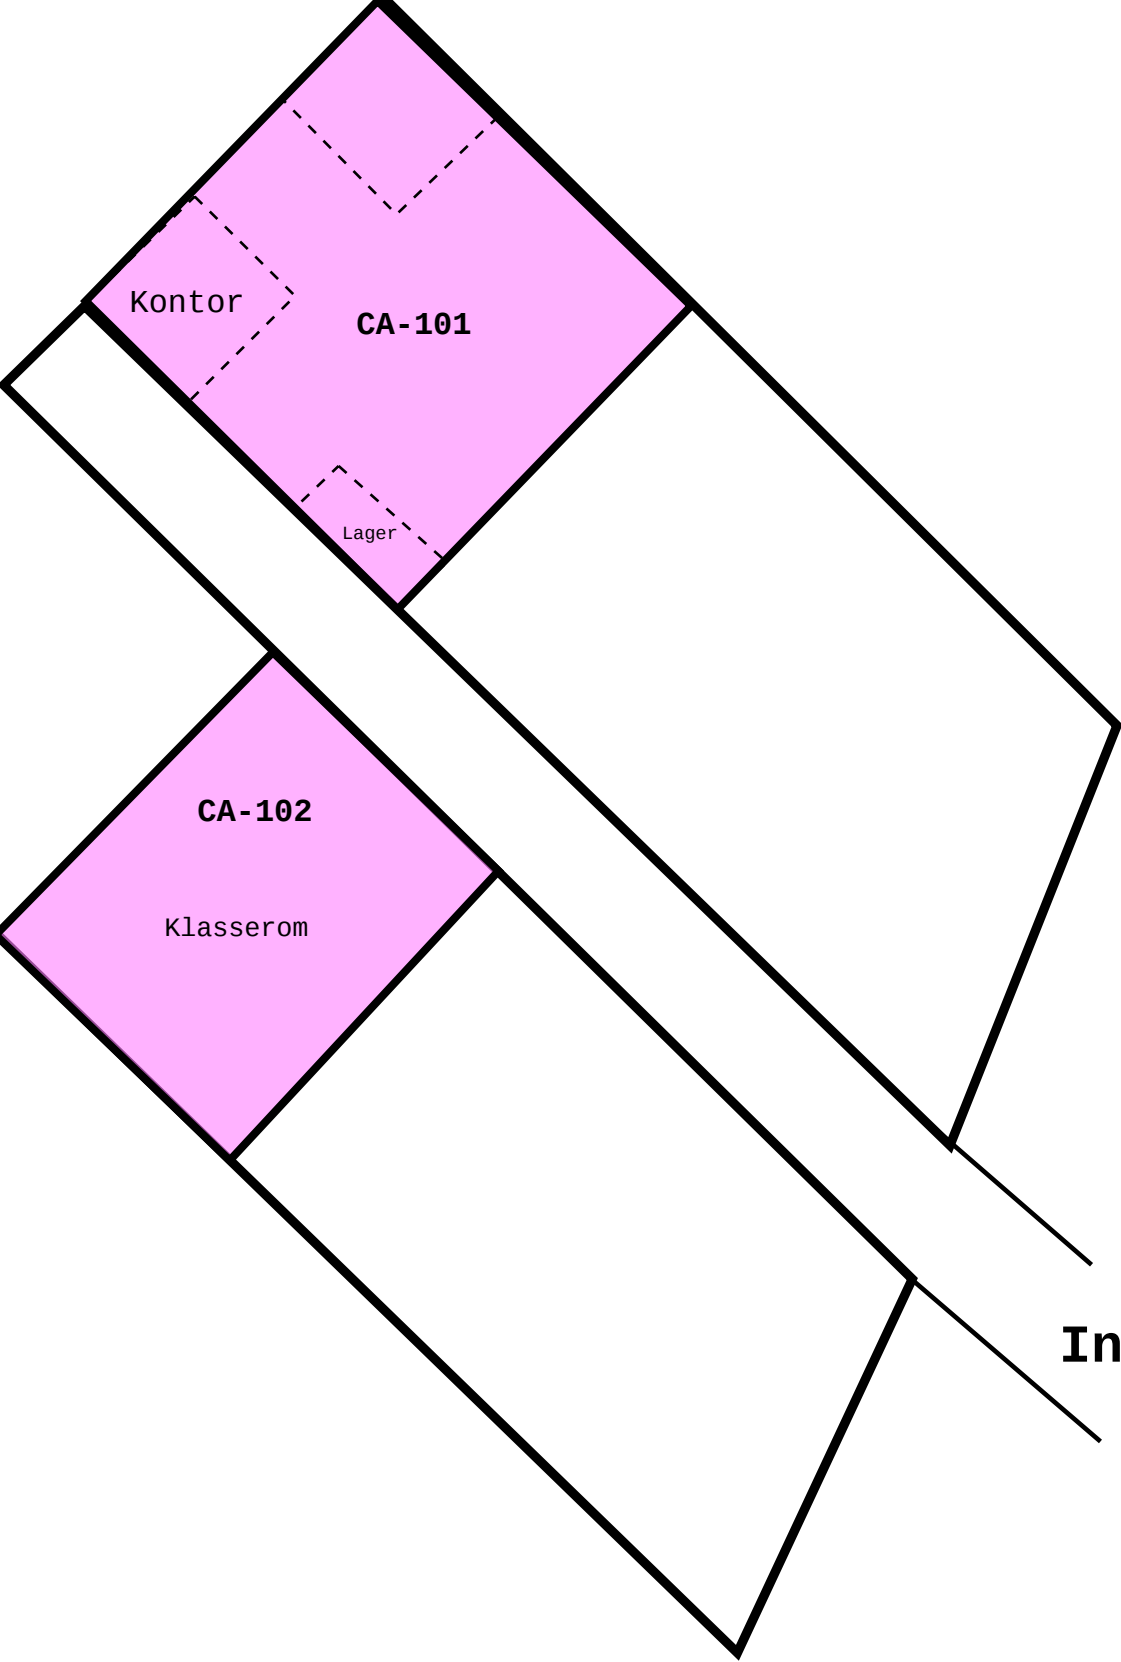

Inngang

Skisse Concord
Blokk A, 1 etg