


# Nybygg T - 1.etg

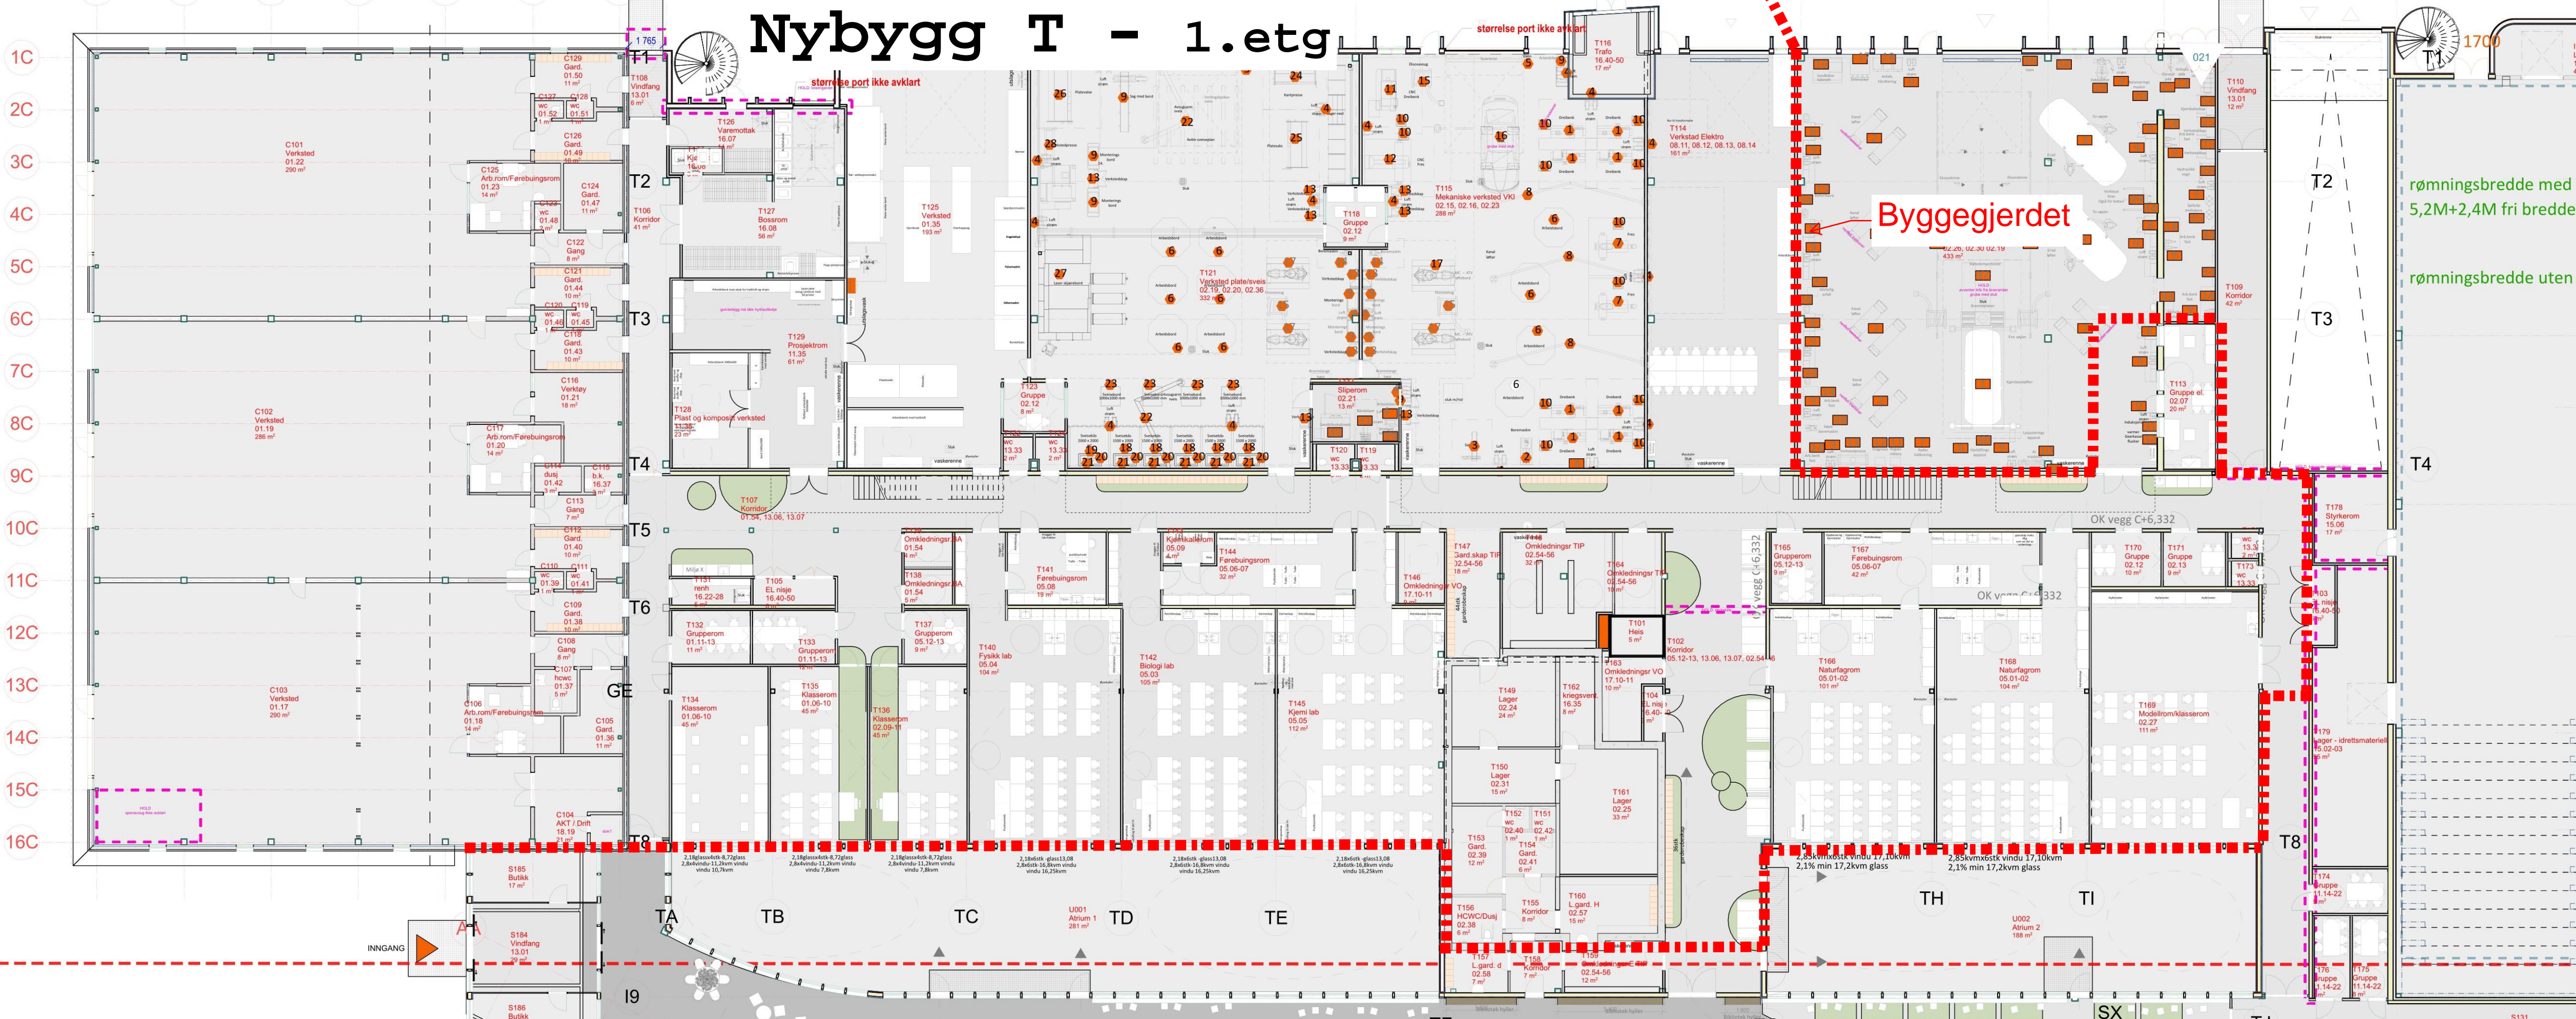

Byggegjerdet

rømningsbredde med tele  
5,2M+2,4M fri bredde me  
rømningsbredde uten tele

INNGANG

U001 Atrium 1 281 m<sup>2</sup>


U002 Atrium 2 188 m<sup>2</sup>


S131 Korridor



# Nybygg T - 2.etg

Byggejerdet

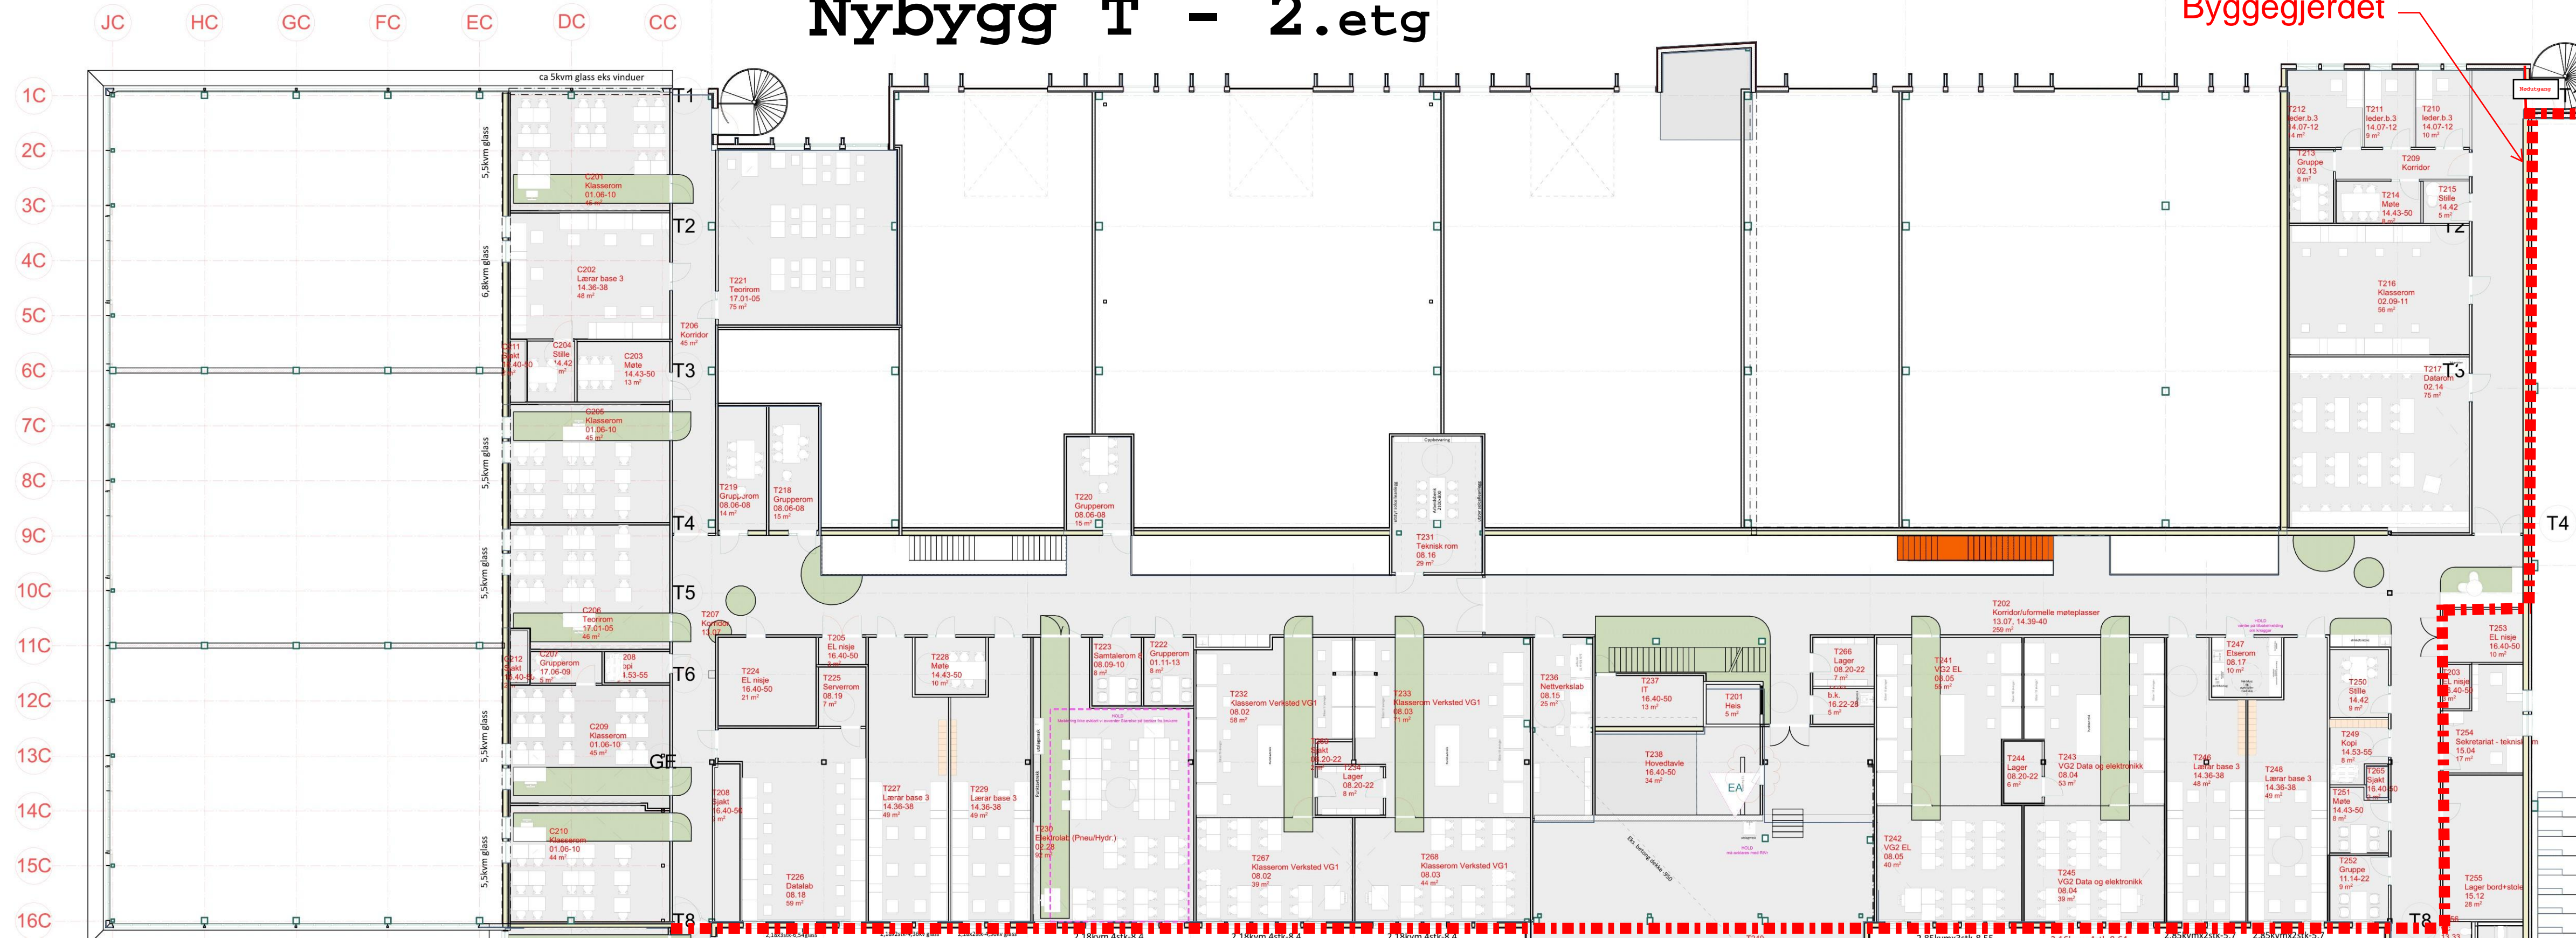

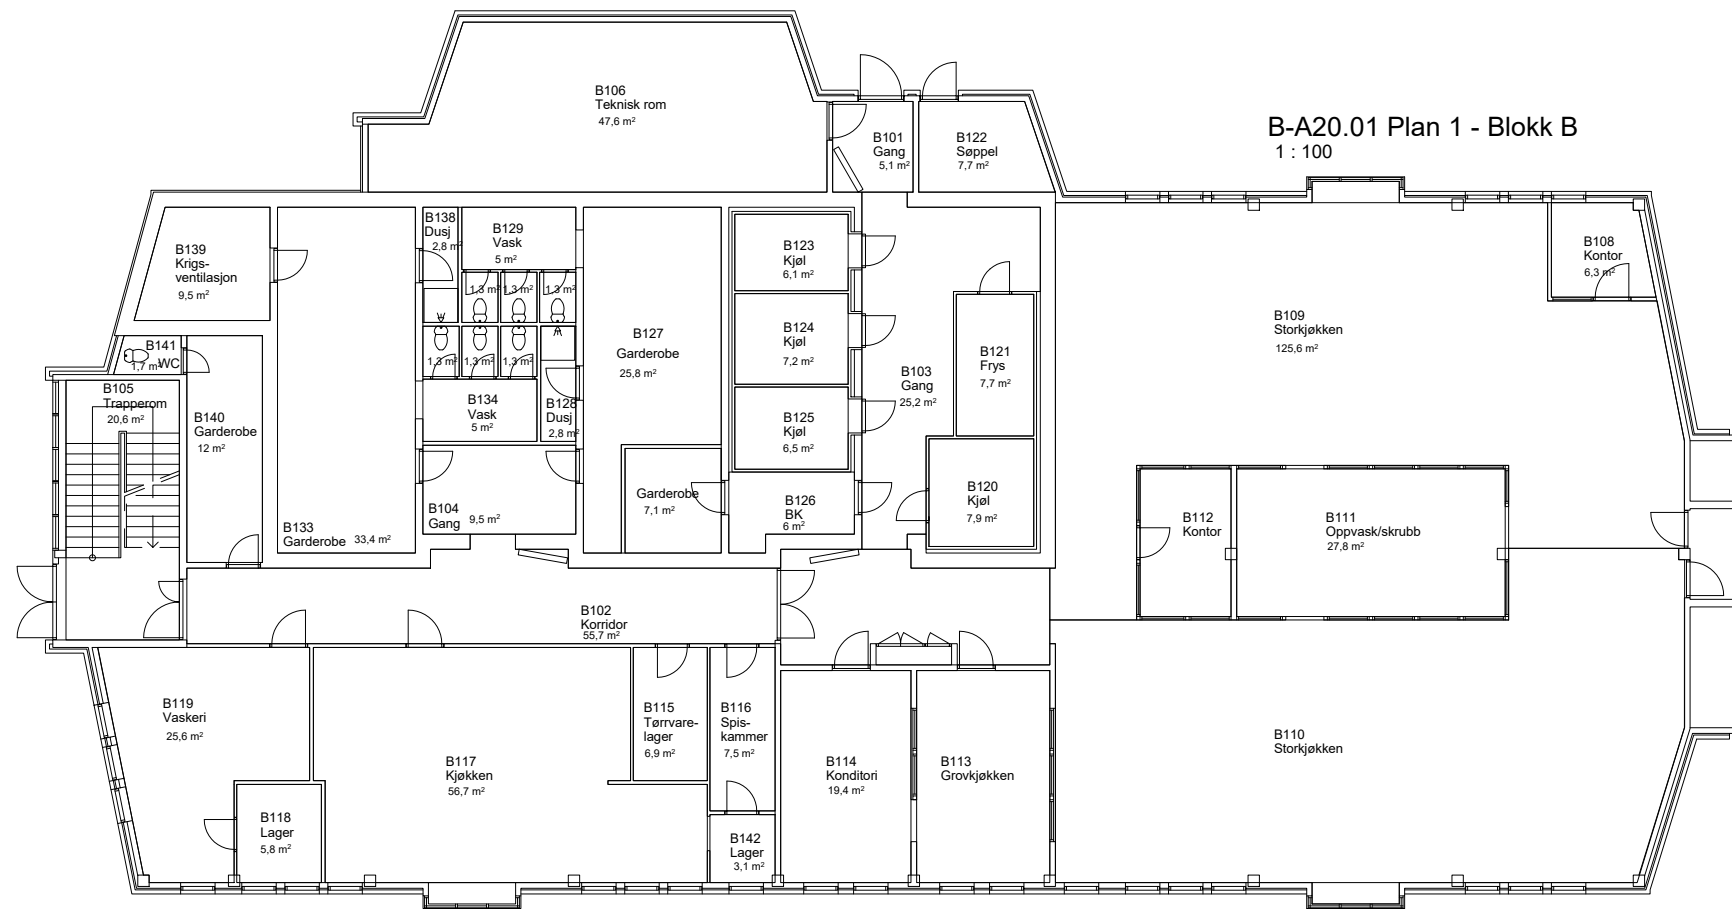

B-A20.01 Plan 1 - Blokk B  
1 : 100


# Bygg B

B-A20.02 Plan 2 - Blokk B  
1 : 100




43550

19370

Revisjon		Revisjonstekst		Rev. av		Rev. dato		 <p>arkitektur konstruksjon landskap</p>	V VVS F Brann E Elektro B Byggeteknikk A Arkitekt Fagkode Fag Aktør	Tiltakshavar <b>Sogn og Fjordane Fylkeskommune</b>  Tiltak <b>Nye Førde vidaregåande skule</b>	Teikning av <b>Plan 1 og Plan 2 - Blokk B</b> <b>Øyrane vg skule - Eksisterande bygg</b>			Teikning type <b>Programmering</b>  Mindre avvik kan førekomme på teikningar		Mål <b>1 : 100</b>	Prosj.nr. <b>18190</b>	Teikn.nr. <b>B-A20.01-02</b>	Ark <b>A1</b>	Rev
Tiltaksnavn		Sogn og Fjordane Fylkeskommune		Tiltaksnavn		Tiltaksnavn			Teikna av:	Sit 25.02.2019	Sjekkliste:	Ark <b>A1</b>		Rev						



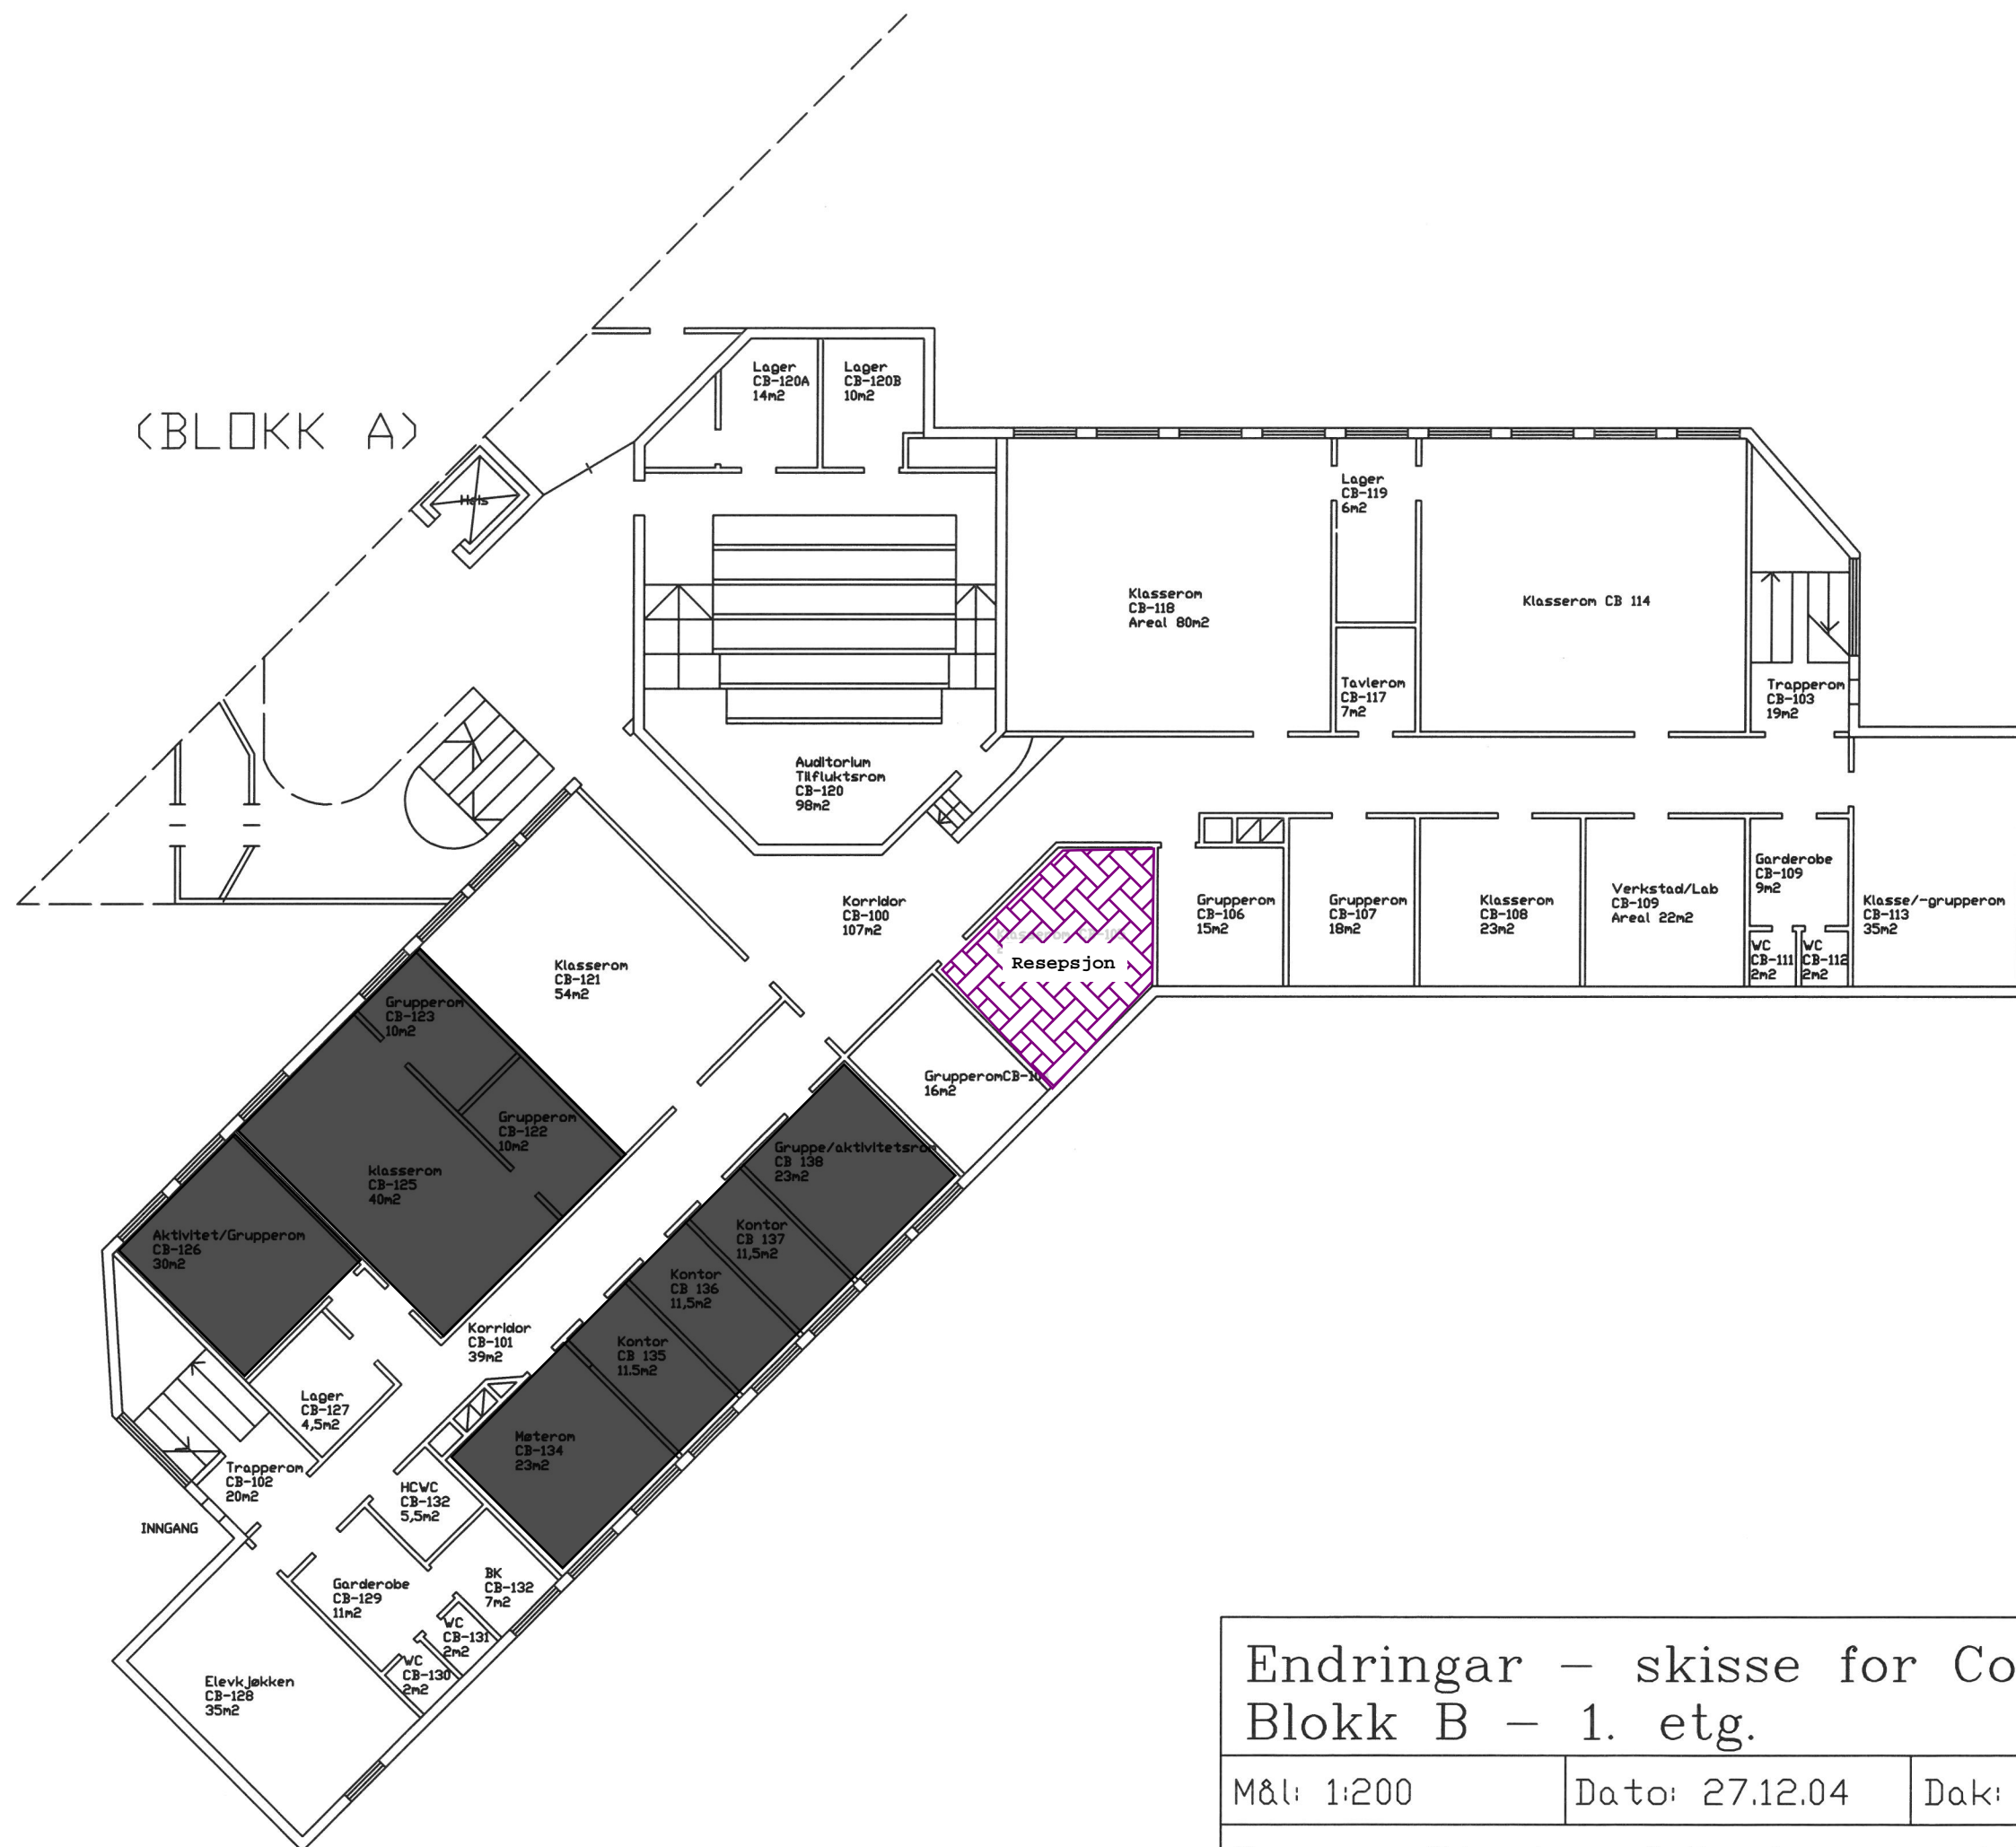

Endringar – skisse for Concord A/S i Førde  
 Blokk B – 1. etg.

M&l: 1:200


Dato: 27.12.04

Dak: E.HOLEN

Teikn.nr: 5

Sogn og Fjordane fylkeskommune / Bygge- og eigedomstenesta

(BLOKK A)

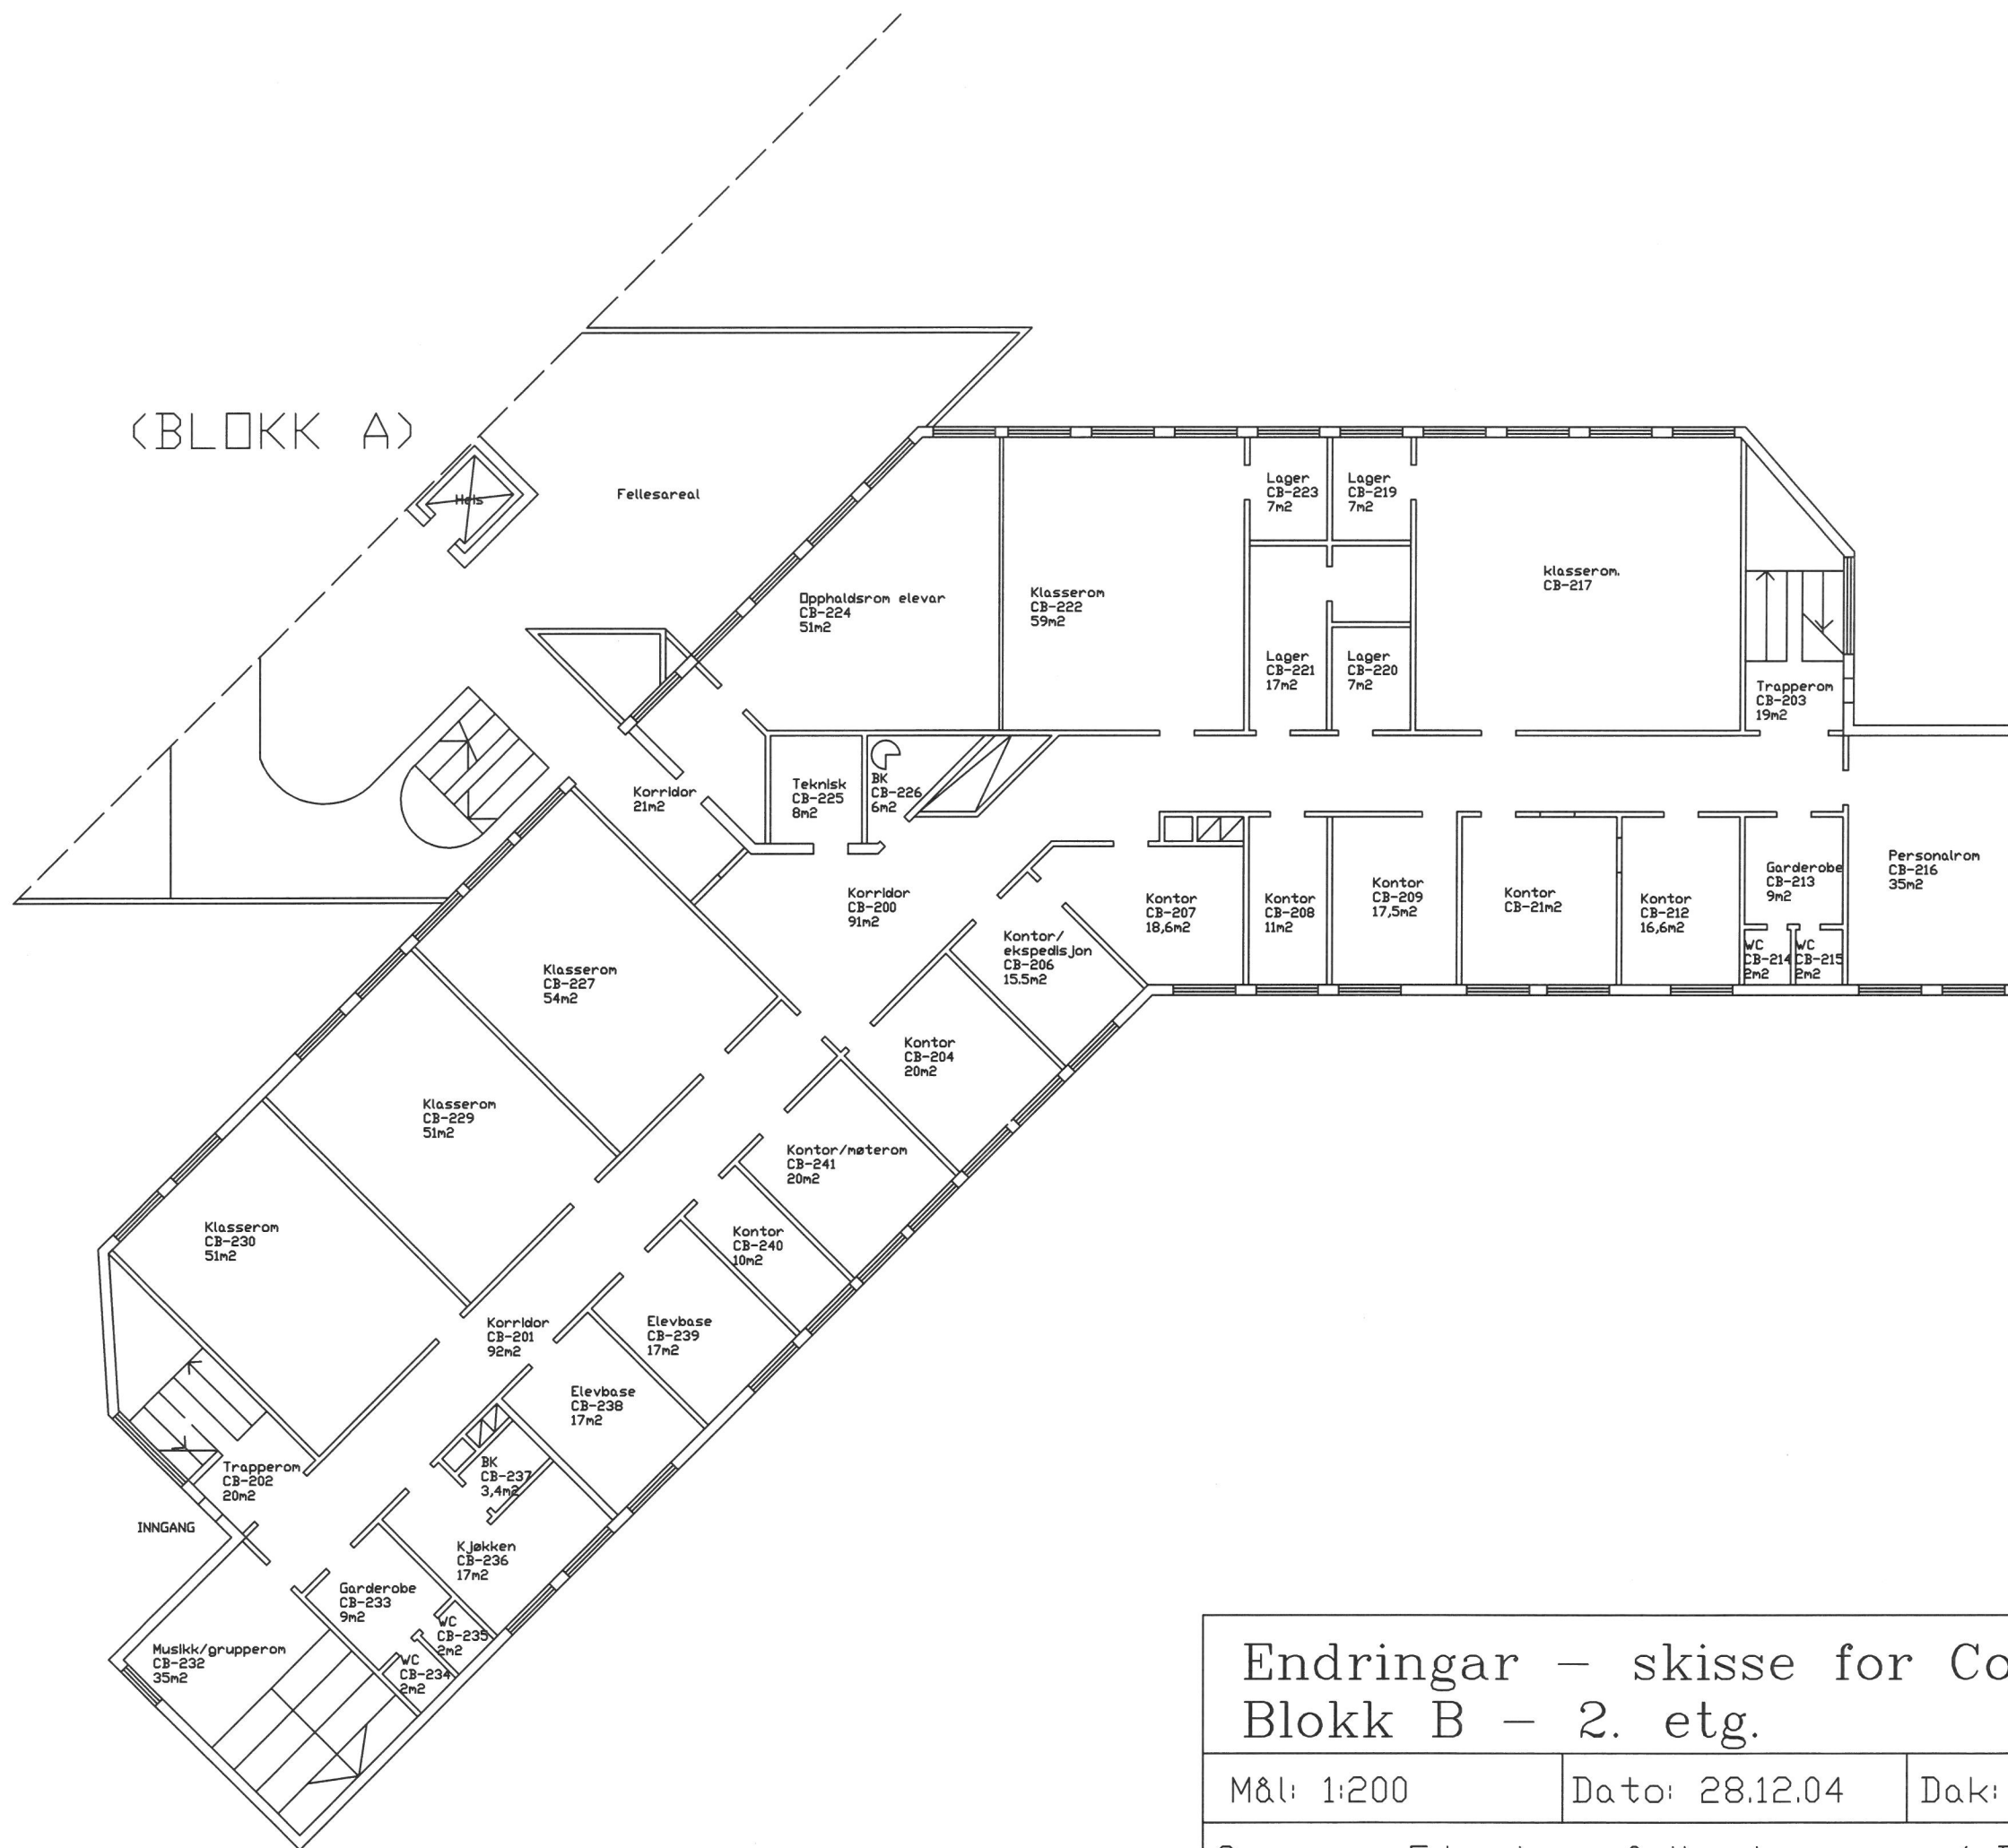

Endringar – skisse for Concord A/S i Førde  
Blokk B – 2. etg.

M&I: 1:200

Dato: 28.12.04


Dak: E.HOLEN

Teikn.nr: 6

Sogn og Fjordane fylkeskommune / Bygge- og eigedomstenesta

Inngang

**AKT**

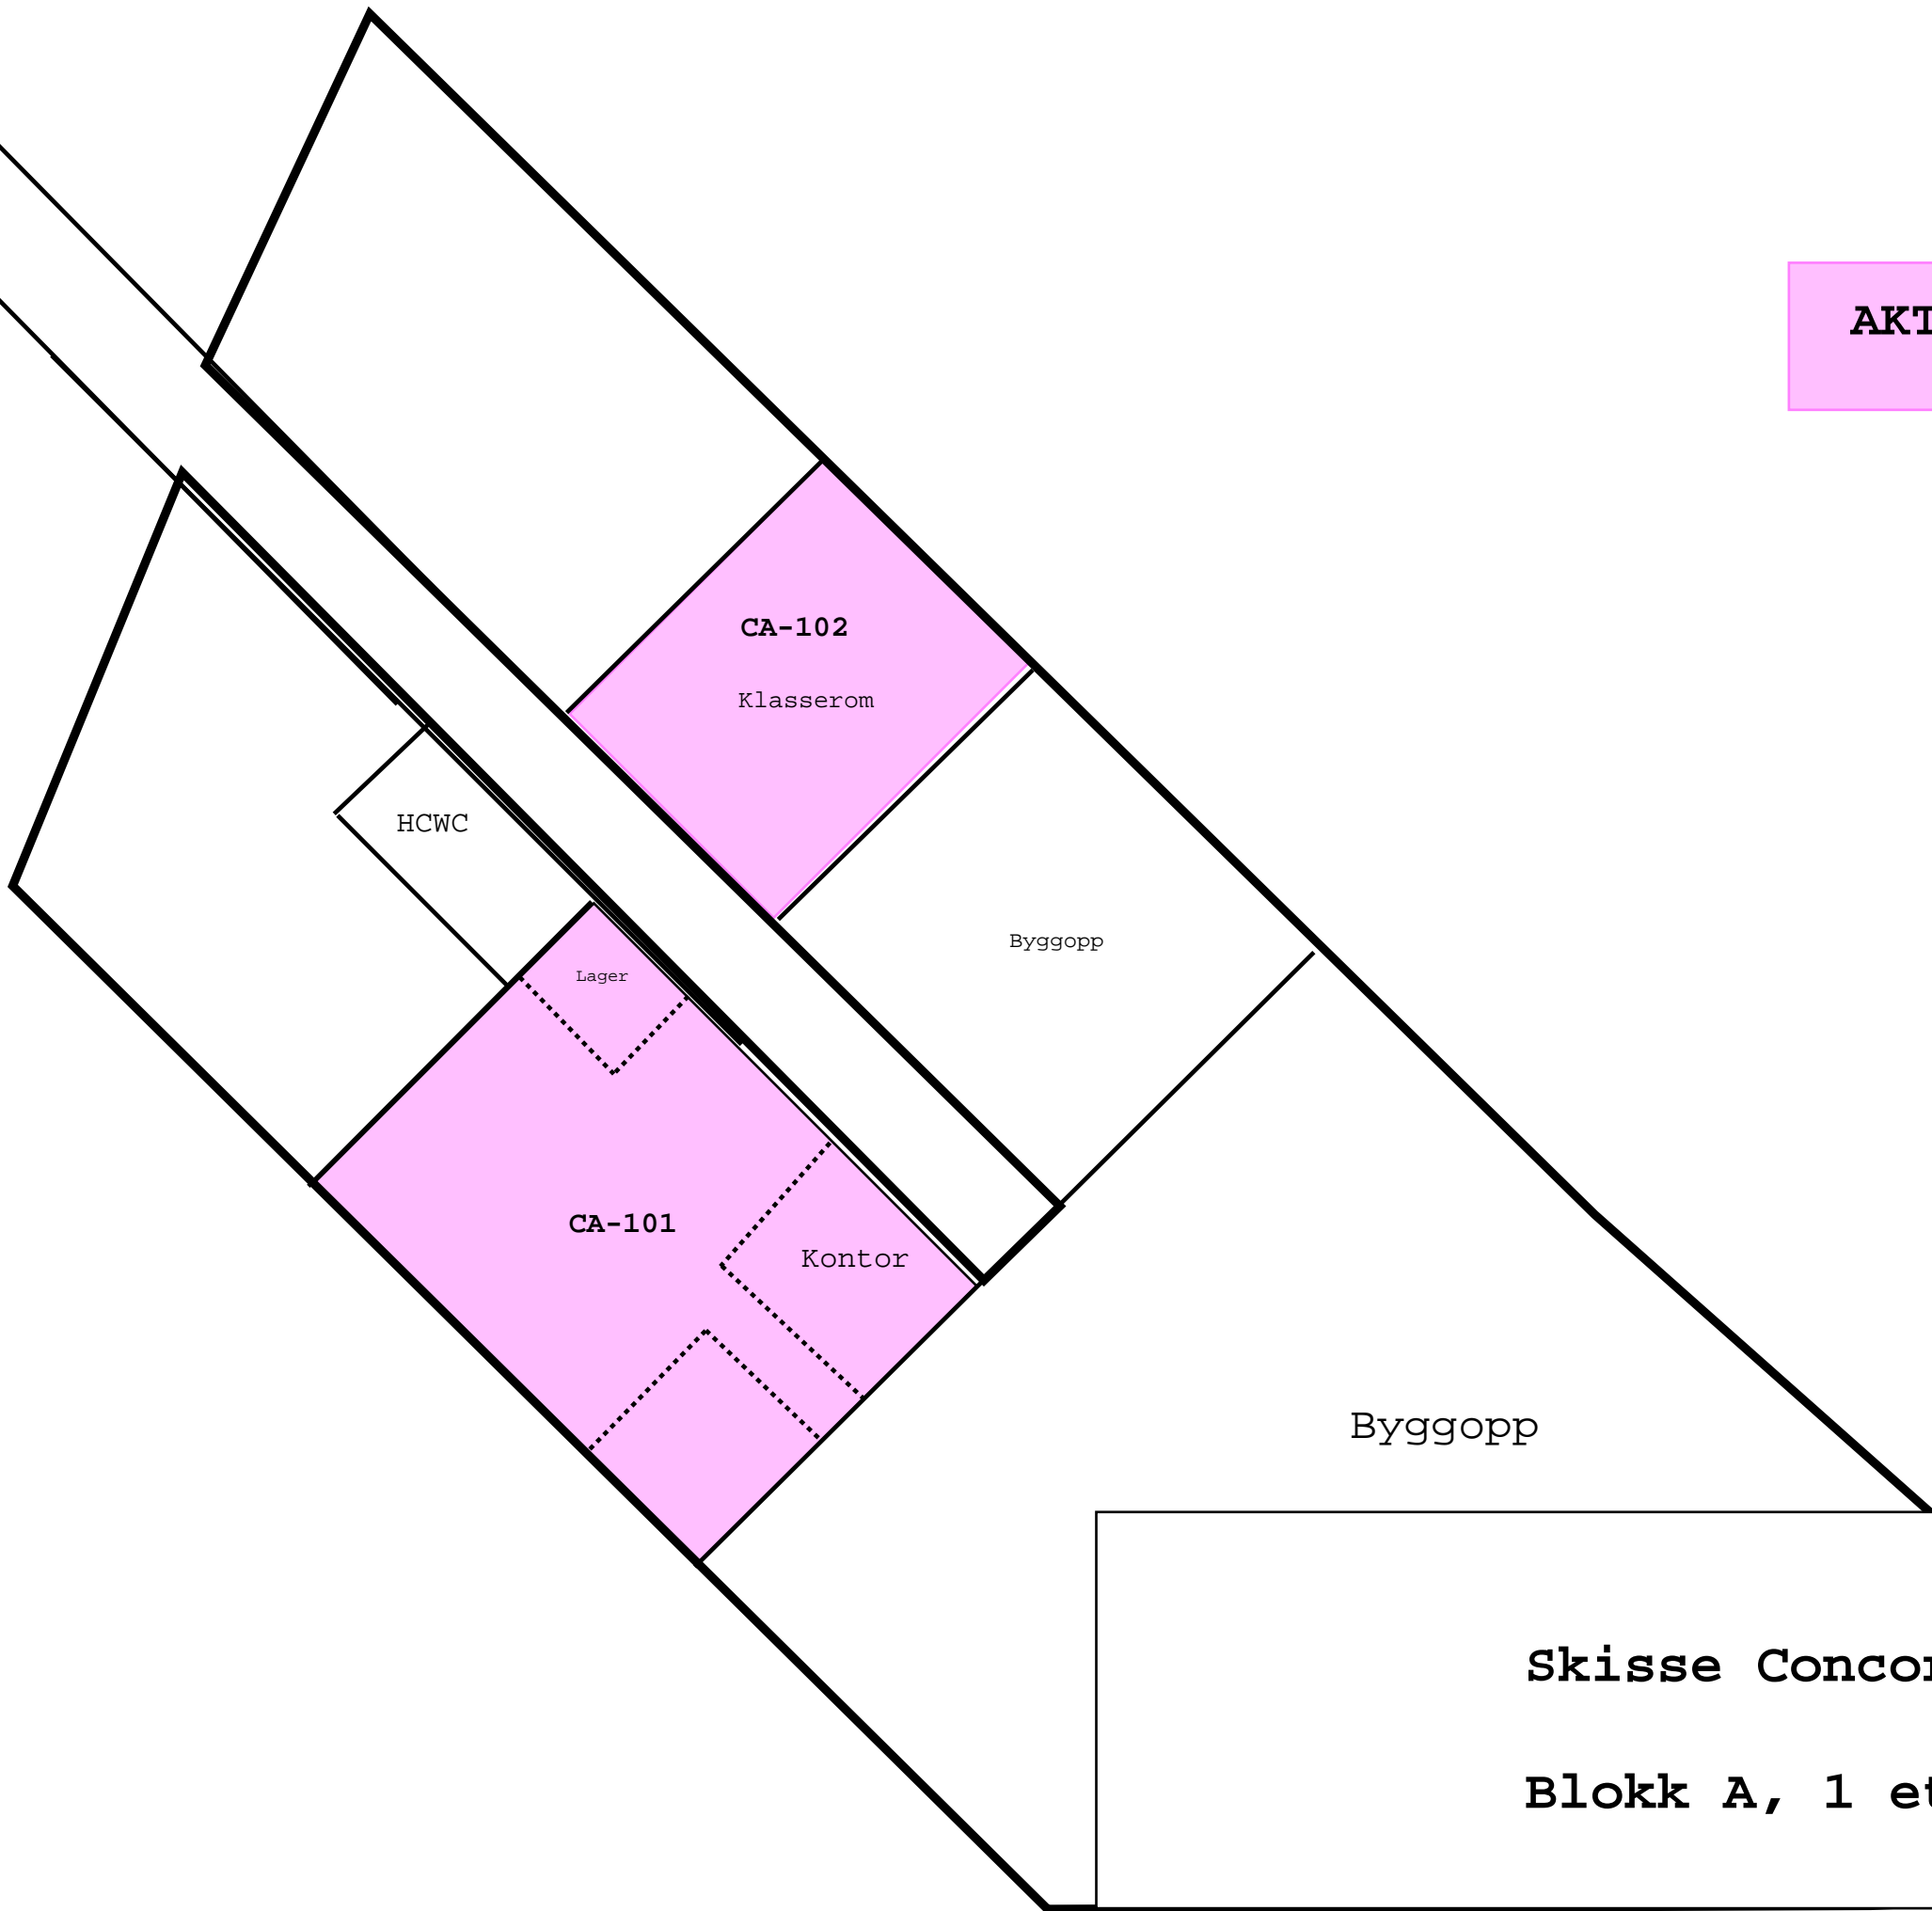

**Skisse Concord**  
**Blokk A, 1 etg**